



ΕΦΗΜΕΡΙΣ ΤΗΣ ΚΥΒΕΡΝΗΣΕΩΣ

ΤΗΣ ΕΛΛΗΝΙΚΗΣ ΔΗΜΟΚΡΑΤΙΑΣ

ΤΕΥΧΟΣ ΤΕΤΑΡΤΟ **Αρ. Φύλλου 865**

10 Αυγούστου 2005

ΠΕΡΙΕΧΟΜΕΝΑ

ΑΠΟΦΑΣΕΙΣ

ΑΠΟΦΑΣΕΙΣ

Αριθ. 6226 (1)

Έγκριση καθορισμού οριοθέτησης τμήματος του ποταμού Βουραϊκού στη θέση «Μικρό Γεφύρι» του Δήμου Καλαβρύτων Ν. Αχαΐας.

Ο ΓΕΝΙΚΟΣ ΓΡΑΜΜΑΤΕΑΣ
ΠΕΡΙΦΕΡΕΙΑΣ ΔΥΤΙΚΗΣ ΕΛΛΑΔΑΣ

Έχοντας υπόψη:

1. Το αρ.1 ν. 3200/1955 περί διοικητικής αποκέντρωσης, συμπληρώθηκε μεταγενέστερα.

2. Τις διατάξεις του αρ. 2 π.δ. 39/1983 περί μεταβιβάσεως αρμοδιοτήτων του Υπουργού Δημ. Έργων στις Περιφερειακές Υπηρεσίες.

3. Τις διατάξεις του άρθρου 66 του ν. 1622/1986 «περί Τοπικής Αυτοδιοίκησης, Περιφερειακής Ανάπτυξης και δημοκρατικού προγραμματισμού» όπως αντικαταστάθηκε με τις διατάξεις της παρ. 5 του άρθρου 33 του ν. 1832/1989.

4. Τις διατάξεις του αρ. 1 ν.2503/1997 «Διοίκηση, οργάνωση, στελέχωση της Περιφέρειας, ρύθμιση θεμάτων για την Τοπική Αυτοδιοίκηση και άλλες διατάξεις».

5. Την 33/1998 εγκύκλιο του Υπουργείου Περιβάλλοντος, Χωροταξίας και Δημοσίων Έργων «Αστυνόμευση ρεμάτων και συντήρηση αντιπλ/κών έργων».

6. Το αρ. 5 του ν. 3010/2002 «Εναρμόνιση του ν.1650/1986 με τις οδηγίες 97/11 Ε.Ε. & 96/61 Ε.Ε. διαδικασία οριοθέτησης και ρυθμίσεις θεμάτων για τα υδατορέματα και άλλες διατάξεις».

7. Την υπ' αριθμ. 9622/2.9.2002 απόφαση του Γεν. Γραμματέα Περιφέρειας Δυτικής Ελλάδας «περί αναθέσεως μέρους των αρμοδιοτήτων Γεν. Γραμματέα στο Διευθυντή Δημοσίων Έργων» .

8. Το από 27.10.2004 απόσπασμα από το πρακτικό της τακτικής συνεδρίασης του Δημοτικού Συμβουλίου του Δήμου Καλαβρύτων Ν. Αχαΐας (αρ. απόφασης 172/2004), που αποφασίζει ομόφωνα για την οριοθέτηση τμήματος του ποταμού Βουραϊκού στη θέση «Μικρό Γεφύρι» του Δήμου Καλαβρύτων Ν. Αχαΐας, όπως αυτή φαίνεται στο Τοπογραφικό Διάγραμμα και την Υδρολογική - Υδραυλική μελέτη που συνέταξε ο θανασούλιας Απόστολος Πολ/κός Μηχ/κος Τ. Ε. και θεώρησε η Δ/νση Τεχνικών Υπηρεσιών της Νομαρχιακής Αυτ/σης Αχαΐας.


9. Το υπ' αριθμ. Η. 10045/04/23.6.2005 έγγραφο της Δ.Τ.Υ.Ν. Αχαΐας με το οποίο μας διαβίβασε Τεχνική Έκθεση Υδρολογικής - Υδραυλικής και Περιβαλλοντικής μελέτης και Τοπογραφικό διάγραμμα, στο οποίο σημειώνονται με μπλε και κόκκινη γραμμή και τους αριθμούς 125, 41, 160, 45, 156, 46, 154, 47, 48, 49, 104, 152, 109, 107, 105, 159, 162, 124, και 165 οι οριογραμμές καθορισμού της οριοθέτησης τμήματος του ποταμού Βουραϊκού στη θέση «Μικρό Γεφύρι» του Δήμου Καλαβρύτων Ν. Αχαΐας, όπως τα παραπάνω ελέγχθηκαν και θεωρήθηκαν από την υπόψη Υπηρεσία (ΔΤΥΝ. Αχαΐας), αποφασίζουμε:

Εγκρίνουμε τον καθορισμό των οριογραμμών του τμήματος του ποταμού Βουραϊκού στη θέση «Μικρό Γεφύρι» του Δήμου Καλαβρύτων Ν. Αχαΐας, που φαίνονται στο Τοπογραφικό διάγραμμα με μπλε και κόκκινη γραμμή και σημειώνονται με τους αριθμούς που αναγράφονται στην παραπάνω παράγραφο 9, όπως αυτές καθορίστηκαν από την Υδρολογική - Υδραυλική μελέτη που συνέταξε ο Θανασούλιας Απόστολος Πολ/κός Μηχ/κός Τ.Ε., ελέγχθηκαν και θεωρήθηκαν από την Δ.Τ.Υ. Νομού. Αχαΐας.

Η απόφαση αυτή δημοσιευθεί στην Εφημερίδα της Κυβερνήσεως.

Πάτρα, 18 Ιουλίου 2005

Με εντολή Γενικού Γραμματέα Περιφέρειας
Ο Γενικός Διευθυντής
ΚΙΜΩΝ ΔΕΛΗΓΙΑΝΝΗΣ

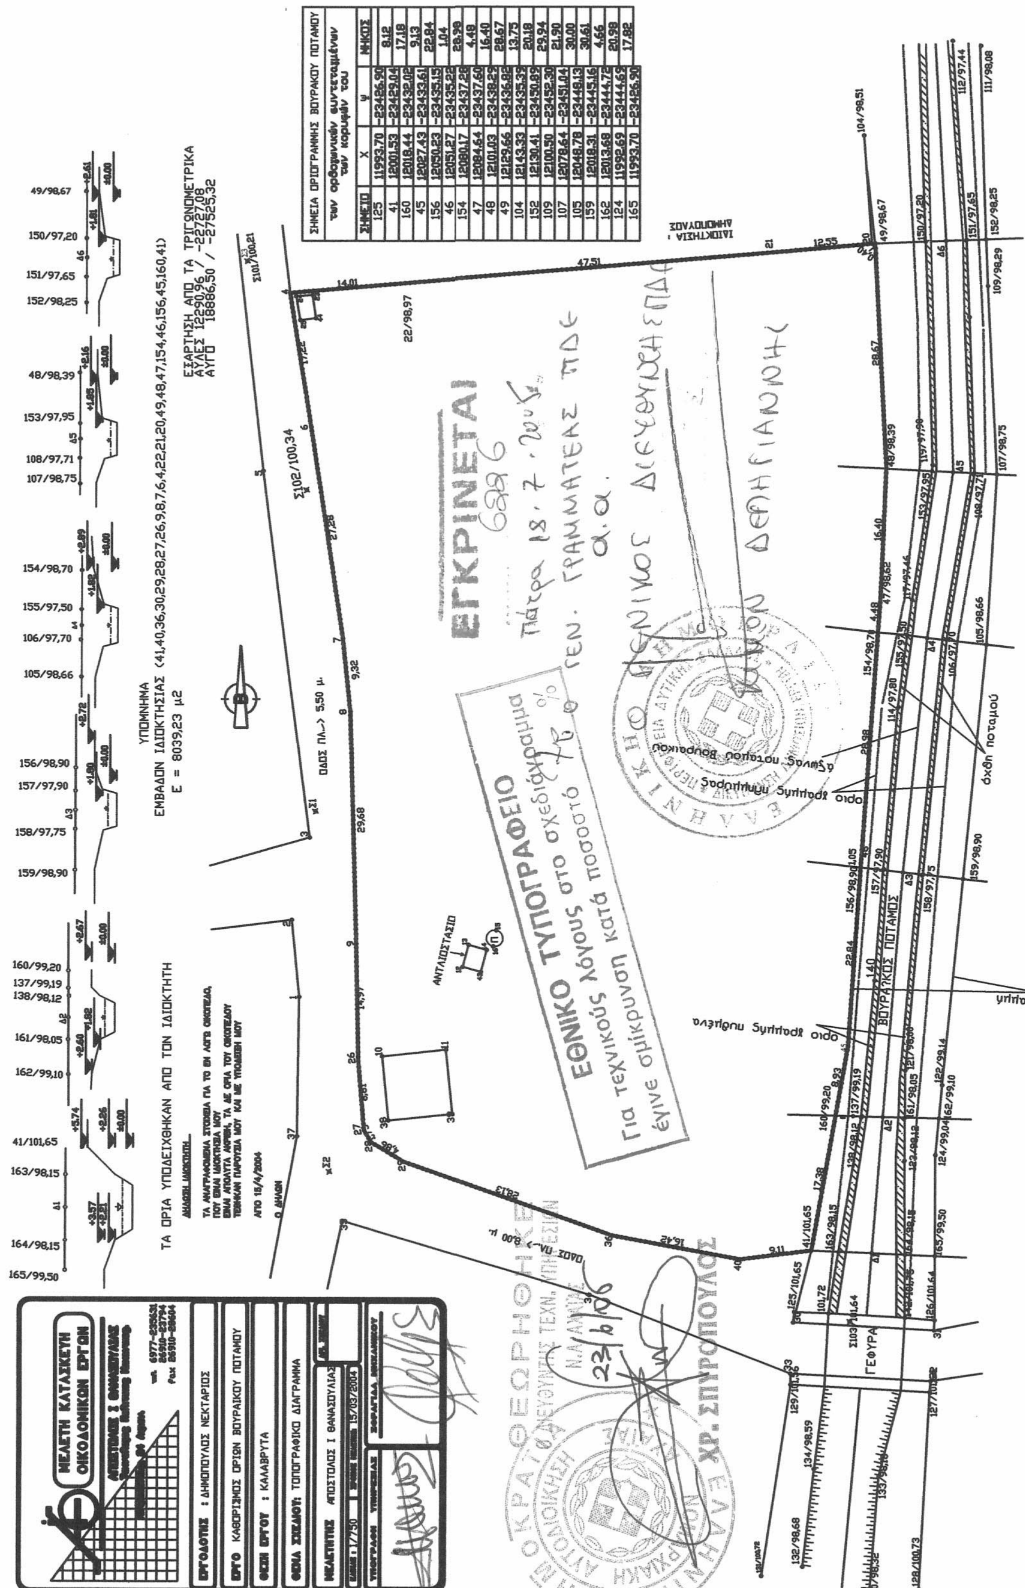
ΣΗΜΕΙΑ ΟΡΙΟΓΡΑΜΜΗΣ ΒΟΥΡΑΙΚΟΥ ΠΟΤΑΜΟΥ
των ορθογωνικών συντεταγμένων των κορυφών του
ΣΗΜΕΙΟ X Ψ ΜΗΚΟΣ
125 11993,70 -23426,90 8,12
41 12001,53 -23429,04 17,18
160 12018,44 -23432,02 9,13
45 12027,43 -23433,61 22,84
156 12050,23 -23435,15 1,04
46 12051,27 -23435,22 28,98
154 12080,17 -23437,28 4,48
47 12084,64 -23437,60 16,40
48 12101,03 -23438,29 28,67
49 12129,66 -23436,82 13,75
104 12143,33 -23435,39 20,18
152 12130,41 -23450,89 29,94
109 12100,50 -23452,30 21,90
107 12070,64 -23451,04 30,00
105 12048,78 -23449,13 30,61
159 12018,31 -23445,16 4,66
162 12013,68 -23444,72 20,98
124 11992,69 -23444,69 17,82
165 11993,70 -23426,90
ΥΠΟΜΝΗΜΑ
ΕΜΒΑΔΟΝ ΙΔΙΟΚΤΗΣΙΑΣ (41,40,36,30,29,28,27,26,9,8,7,6,4,22,21,20,49,48,47,154,46,156,45,160,41)
Ε = 8039,23 μ2
ΕΞΑΡΤΗΣΗ ΑΠΟ ΤΑ ΤΡΙΓΩΝΟΜΕΤΡΙΚΑ
ΑΥΛΕΣ 12290,96 / -22727,08
ΑΥΓΟ 18886,50 / -27525,32
ΤΑ ΟΡΙΑ ΥΠΟΔΕΙΧΘΗΚΑΝ ΑΠΟ ΤΟΝ ΙΔΙΟΚΤΗΤΗ
ΟΔΟΣ ΠΛ.-> 5,50 μ.
ΑΝΤΛΙΟΣΤΑΣΙΟ
ΒΟΥΡΑΪΚΟΣ ΠΟΤΑΜΟΣ
ΓΕΦΥΡΑ
ΙΔΙΟΚΤΗΣΙΑ - ΔΗΜΟΣΙΟΥ
όχθη ποταμού
όριο βραχίου ποταμού
ΕΓΚΡΙΝΕΤΑΙ
Πάτρα 18.7.2005
ΓΕΝ. ΓΡΑΜΜΑΤΕΑΣ ΠΔΕ
ΕΘΝΙΚΟ ΤΥΠΟΓΡΑΦΕΙΟ
Για τεχνικούς λόγους στο σχεδιάγραμμα έγινε σμίκρυνση κατά ποσοστό 78 %
ΧΡ. ΣΠΥΡΟΠΟΥΛΟΣ
ΜΕΛΕΤΗ ΚΑΤΑΣΚΕΥΗ ΟΙΚΟΔΟΜΙΚΩΝ ΕΡΓΩΝ
ΑΠΟΣΤΟΛΟΣ Ι. ΘΑΝΑΣΟΥΛΙΑΣ
ΕΡΓΟΔΟΤΗΣ : ΔΗΜΟΠΟΥΛΟΣ ΝΕΚΤΑΡΙΟΣ
ΕΡΓΟ : ΚΑΘΟΡΙΣΜΟΣ ΟΡΙΩΝ ΒΟΥΡΑΪΚΟΥ ΠΟΤΑΜΟΥ
ΘΕΣΗ ΕΡΓΟΥ : ΚΑΛΑΒΡΥΤΑ
ΘΕΜΑ ΣΧΕΔΙΟΥ: ΤΟΠΟΓΡΑΦΙΚΟ ΔΙΑΓΡΑΜΜΑ
ΜΕΛΕΤΗΤΗΣ ΑΠΟΣΤΟΛΟΣ Ι ΘΑΝΑΣΟΥΛΙΑΣ
ΚΛΙΜ 1:750

Αριθ. 3243 (2)

Κήρυξη δημόσιας δασικής έκτασης 28,35 στρ. ως αναδασωτέας, στη θέση «περιοχή Βουναίνων» Δ.Δ. Βουναίνων, Δήμου Κραννώνος.

Ο ΓΕΝΙΚΟΣ ΓΡΑΜΜΑΤΕΑΣ ΠΕΡΙΦΕΡΕΙΑΣ ΘΕΣΣΑΛΙΑΣ

Έχοντας υπόψη:

1. Τις διατάξεις του αρ. 1 ν. 2503/1997 «περί διοικητικής αποκέντρωσης».

2. Την υπ' αριθμ. 1860/23.3.2001 (ΦΕΚ.421/12.4.2001) απόφαση Γ.Γ. Περιφέρειας Θεσσαλίας «περί εξουσιοδότησης των Προϊσταμένων της Περιφέρειας, των Δ/ντών Δασών των Νομών, των Δασαρχών κλπ. να υπογράφουν με εντολή του».

3. Τις διατάξεις των άρθρων 38 παρ. 1 και 41 παρ. 1 όπως συμπληρώθηκε με το αρ. 1 παρ. 8 του ν. 3208/2003 και 3 του ν. 998/1979 «περί προστασίας των δασών κλπ.».

4. Τις υπ' αριθμ. α) 160417/1180/8.7.1980 και β) 182447/3049/24.9.1980 δ/γές του Υπουργείου Γεωργίας, σχετικές με την κήρυξη εκτάσεων ως αναδασωτέων.

5. Την υπ' αριθμ. 1623/25.2.2005 αναφορά του Δασαρχείου Λάρισας με την οποία προτείνεται η κήρυξη της δημόσιας δασικής έκτασης των 28,35 στρεμμάτων που βρίσκεται στη θέση «περιοχή Βουναίνων» Δ.Δ. Βουναίνων, Δήμου Κραννώνος, ως αναδασωτέας, αποφασίζουμε:

Κηρύσσουμε αναδασωτέα τη δημόσια δασική έκταση των 28,35 στρεμμάτων, της οποίας η βλάστηση καταστράφηκε λόγω πυρκαγιάς στη θέση «περιοχή Βουναίνων», Δ.Δ. Βουναίνων, Δήμου Κραννώνος και η οποία ορίζεται:

ΑΝΑΤΟΛΙΚΑ: Αγροτική έκταση και Δημόσια δασική έκταση.

ΔΥΤΙΚΑ: Αγροτική έκταση και Δημόσια δασική έκταση.

ΒΟΡΕΙΑ: Αγροτική έκταση και Δημόσια δασική έκταση.

ΝΟΤΙΑ: Αγροτική έκταση και Δημόσια δασική έκταση.

Η ανωτέρω έκταση, η οποία απεικονίζεται με τα στοιχεία Α,Β,Γ Λ,Μ,Α στο διάγραμμα του Δασαρχείου Λάρισας το οποίο αποτελεί αναπόσπαστο τμήμα της παρούσης, θα αναδασωθεί με τη φυσική διαδικασία. Σκοποί της κήρυξης της ανωτέρω έκτασης ως αναδασωτέας, είναι η διατήρηση του δασικού χαρακτήρα αυτής, ο αποκλεισμός διάθεσής της για άλλη χρήση και η αποκατάσταση της καταστραφείσης δασικής βλάστησης. (Η έκταση πριν την πυρκαγιά, έφερε δασική βλάστηση αειφύλλων πλατύφυλλων).

Η απόφαση αυτή να δημοσιευθεί στην Εφημερίδα της Κυβερνήσεως.

Λάρισα, 25 Ιουλίου 2005

Με εντολή Γενικού Γραμματέα Περιφέρειας
Ο Προϊστάμενος
της Διεύθυνσης Δασών Ν. Λάρισας
ΓΕΩΡΓΙΟΣ ΚΑΡΑΓΙΑΝΝΗΣ


Ανήκει στην αρ. 3243/25-7-2005 Απόφ. Δ/νσης Δασών Ν. Λάρισας

ΕΛΛΗΝΙΚΗ ΔΗΜΟΚΡΑΤΙΑ
ΠΕΡΙΦΕΡΕΙΑ ΘΕΣΣΑΛΙΑΣ
Δ/ΝΣΗ ΔΑΣΩΝ Ν. ΛΑΡΙΣΑΣ
ΔΑΣΑΡΧΕΙΟ ΛΑΡΙΣΑΣ

ΤΟΠΟΓΡΑΦΙΚΟ ΔΙΑΓΡΑΜΜΑ
ΚΑΜΕΝΗΣ ΔΑΣΙΚΗΣ ΕΚΤΑΣΗΣ


Δασονομείο : Λαρίσας
Δήμος : Κραννώνος
Δημοτ.Διαμέρισμα : Βουναίνων
Θέση : περιοχή Βουναίνων
Εμβαδόν : 28,350 στρεμ.
Ημερομηνία : 11-10-2004

Χαρακτηρισμός : ...φυλλα πλατύφυλλα
1) παλιούρι
2) δρυς
3) πουρνάρι
Ιδιοκτησία : Δημόσια
Κλίμακα : 1:3000

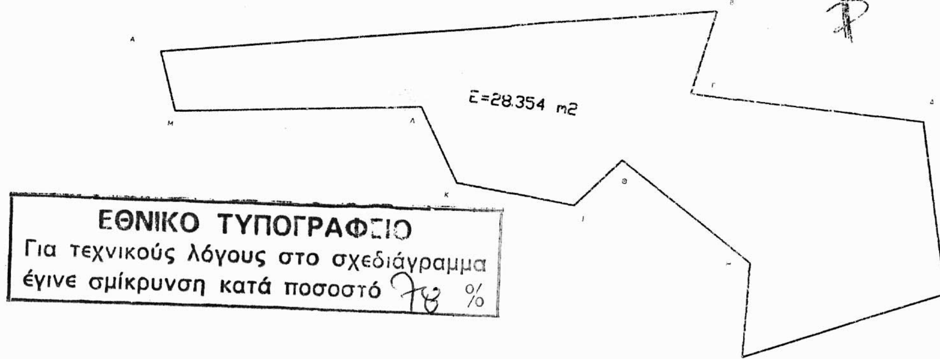

ΕΘΝΙΚΟ ΤΥΠΟΓΡΑΦΕΙΟ
Για τεχνικούς λόγους στο σχεδιάγραμμα έγινε σμίκρυνση κατά ποσοστό 78 %

ΑΠΟΣΠΑΣΜΑ ΧΑΡΤΗ σε Κλίμακα 1:50.000

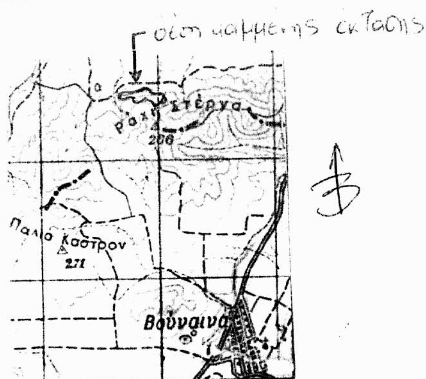

	ΣΥΝΤΕΤΑΓΜΕΝΕΣ ΣΗΜΕΙΩΝ	
	X	Ψ
Α	347878	4375831
Β	348162	4375886
Γ	348154	4375843
Δ	348276	4375843
Ε	348297	4375755
Ζ	348197	4375710
Η	348196	4375758
Θ	348123	4375804
Ι	348101	4375778
Κ	348038	4375782
Λ	348015	4375819
Μ	347889	4375802

ΘΕΩΡΗΘΗΚΕ
Λάρισα 25 - 7 - 2005
Ο Προϊστάμενος της Δ/νσης Δασών Ν. Λάρισας.
Γεώργιος Καραγιάννης
Δασολόγος με Α' Βαθμό

Λάρισα 23 - 2 - 2005
Ο Δασάρχης Λάρισας
Παράσχος Γεώργιος
Δασολόγος με Α' βαθμό

Λάρισα 23 - 2 - 2005
Ο Συντάκτης
Ι. Τσουλούφης
Δασολόγος

Αριθ. 2213 (3)

Αναστολή έκδοσης οικοδομικών αδειών και εκτέλεσης οικοδομικών εργασιών σε περιοχή εκτός σχεδίου του Δήμου Κοιλάδας» Ν. Λάρισας.

Ο ΓΕΝΙΚΟΣ ΓΡΑΜΜΑΤΕΑΣ ΠΕΡΙΦΕΡΕΙΑΣ ΘΕΣΣΑΛΙΑΣ

Έχοντας υπόψη:

1. Την υπ' αριθμ. 2421/22.6.2005 (Φ.Ε.Κ. 742/Δ΄) απόφαση του Γενικού Γραμματέα Περιφέρειας Θεσσαλίας «Κίνηση διαδικασίας σύνταξης και καθορισμός ορίων περιοχής Σχεδίου Χωρικής και Οικιστικής Οργάνωσης Ανοικτής Πόλης (Σ.Χ.Ο.Ο.Α.Π.) Δήμου Κοιλάδας του Νομού Λάρισας».

2. Τις διατάξεις του άρθρου 5 παρ. 3 του ν. 2508/1997 (ΦΕΚ 124Α) «Βιώσιμη οικιστική ανάπτυξη των πόλεων και οικισμών της χώρας και άλλες διατάξεις», όπως αυτό τροποποιήθηκε και συμπληρώθηκε μέχρι σήμερα.

3. Τις διατάξεις του άρθρου 4 του ν. 1337/1983 (ΦΕΚ 33Α) «Επέκταση των πολεοδομικών σχεδίων. Οικιστική ανάπτυξη και σχετικές ρυθμίσεις», όπως αυτό τροποποιήθηκε και συμπληρώθηκε μέχρι σήμερα,

4. Το υπ' αριθμ. 888/31.5.2005 έγγραφο του Δήμου Κοιλάδας με το οποίο ζητείται η αναστολή χορήγησης οικοδομικών αδειών για ανέγερση κτιρίων και εκτέλεση οικοδομικών εργασιών σε περιοχές εκτός σχεδίου του Δήμου.

5. Την υπ' αριθμ. 44/12/26.7.2005 θετική κατά πλειοψηφία γνωμοδότηση του Περιφερειακού Συμβουλίου Χωροταξίας Οικισμού & Περιβάλλοντος που λειτουργεί στην Υπηρεσίας μας.

6. Την υπ' αριθμ. 52/2005 απόφαση του Δημοτικού Συμβουλίου του Δήμου Κοιλάδας «Περί υποβολής πρότασης προς τη ΔΙ.ΠΕ.ΧΩ. Θεσσαλίας για αναστολή έκδοσης οικοδομικών αδειών για ανέγερση κτιρίων και εκτέλεση οικοδομικών εργασιών», και επειδή:

1. Σύμφωνα με το άρθρο 3 του ν. 1337/1983 η κίνηση της διαδικασίας εκπόνησης Γ.Π.Σ., Σ.Χ.Ο.Ο.Α.Π., γίνεται με απόφαση του Γενικού Γραμματέα Περιφέρειας Θεσσαλίας και έχει κινηθεί η διαδικασία με την υπ' αριθμ. 2421/22.6.2005 απόφαση του Γενικού Γραμματέα Περιφέρειας Θεσσαλίας για την εκπόνηση του Σ.Χ.Ο.Ο.Α.Π. στα διοικητικά όρια του Δ. Κοιλάδας που δημοσιεύθηκε στο Φ.Ε.Κ. 742/Δ΄.

2. Η αναστολή έκδοσης οικοδομικών αδειών και εκτέλεσης οικοδομικών εργασιών στην περιοχή (ή τμήμα αυτής) μελέτης Σ.Χ.Ο.Ο.Α.Π. γίνεται από τον οικείο Γενικό Γραμματέα Περιφέρειας σύμφωνα με τις διατάξεις του άρθρου 5 παρ. 3 του ν. 2508/1997 (124 Α) σε συνδυασμό με εκείνες του άρθρου 4 του ν. 1337/83 (33 Α),

3. Στην υπ' αριθμ. 22/22.6.2005 γνωμοδότηση της ΝΕΧΩΠ η προτεινόμενη για αναστολή των οικοδομικών αδειών και εργασιών περιοχή χαρακτηρίζεται ως γη υψηλής παραγωγικότητας που πρέπει να διαφυλαχθεί.

4. Από τα διαγράμματα κάλυψης των υποβληθησών στην Δ/νση Πολ/μίας & Περ/ντος της Ν.Α. Λάρισας οικοδομικών αδειών σε τμήμα της συγκεκριμένης περιοχής, για 15 συνεχόμενα γήπεδα 4.000 μ2 περίπου προκύπτει η πρόθεση κατασκευής τεσσάρων κατοικιών σε κάθε γήπεδο, προκύπτει δηλαδή η πρόθεση στέγασης 60 οικογενειών και μάλιστα σε συμβολή κύριου κοινοτικού οδικού δικτύου που συνδέει τους οικισμούς του Δήμου.

5. Η συγκέντρωση 60 πολυμελών οικογενειών στην περιοχή αφ' ενός θα αλλοιώσει το γεωργικό χαρακτήρα αυτής, αφ' ετέρου η μη οργανωμένη ανάπτυξη του οικιστικού αυτού πυρήνα δεν εξασφαλίζει τις στοιχειώδεις προϋποθέσεις που διέπουν την οργανωμένη δόμηση (γεωλογική καταλληλότητα, οικιστική καταλληλότητα, κατασκευή και διαχείριση δικτύων ύδρευσης, αποχέτευσης κ.λ.π.).

6. Η εκτέλεση οικοδομικών εργασιών για την ανέγερση του συγκροτήματος των 60 ως άνω κατοικιών θα επηρεάσει την ομαλή εξέλιξη της υπό εκπόνηση μελέτης Σ.Χ.Ο.Ο.Α.Π., δημιουργώντας τετελεσμένα γεγονότα, αποφασίζουμε:

Την αναστολή έκδοσης οικοδομικών αδειών και εκτέλεσης οικοδομικών εργασιών για ένα εξάμηνο σε περιοχή εκτός σχεδίου του Δήμου Κοιλάδας όπως αυτή απεικονίζεται με τα στοιχεία (Α,Β,Γ,Δ,Ε,Ζ,Η,Θ,Ι,Κ,Λ,Μ,Ν,Ξ,Ο,Π,Ρ,Σ,Τ,Υ,Φ,Χ,Α) στο σχετικό πρωτότυπο Τοπογραφικό διάγραμμα σε κλ. 1: 5000 που συντάχθηκε από τον Αγρ. Τοπογράφο Μηχανικό Γραβάνη Δημήτριο κατά το σκεπτικό.

Η ισχύς της παρούσας απόφασης αρχίζει από τη δημοσίευσή της στην Εφημερίδα της Κυβερνήσεως.

Η απόφαση αυτή να δημοσιευθεί στην Εφημερίδα της Κυβερνήσεως.

Λάρισα, 2 Αυγούστου 2005

Ο Γενικός Γραμματέας Περιφέρειας
ΦΩΤΙΟΣ ΓΚΟΥΠΑΣ


ΑΠΟΣΠΑΣΜΑ ΑΠΟ ΤΟ ΦΥΛΛΟ ΧΑΡΤΟΥ "ΛΑΡΙΣΑ" ΚΛΙΜΑΚΟΣ 1:50000
ΕΘΝΙΚΟ ΤΥΠΟΓΡΑΦΕΙΟ
Για τεχνικούς λόγους στο σχεδιάγραμμα έγινε σμίκρυνση κατά ποσοστό 30 %
ΜΑΝΔΡΑ >>>
ΡΑΧΟΥΛΑ >>>
ΚΟΙΛΑΔΑ >>>
ΑΓΡΟΤΙΚΗ ΟΔΟΣ
ΑΓΙΑ ΠΑΡΑΣΚΕΥΗ
τεμ.39 αναδασμού Μάνδρας 1974
τεμ.70 αναδασμού Μάνδρας 1974
τεμ.71 αναδασμού Μάνδρας 1974
ΤΟΠΟΓΡΑΦΙΚΟ ΔΙΑΓΡΑΜΜΑ ΠΡΟΤΕΙΝΟΜΕΝΗΣ ΠΕΡΙΟΧΗΣ
ΑΝΑΣΤΟΛΗΣ ΕΚΔΟΣΗΣ ΟΙΚΟΔΟΜΙΚΩΝ ΑΔΕΙΩΝ
ΣΤΟΝ ΔΗΜΟ ΚΟΙΛΑΔΟΣ ΣΤΗΝ ΘΕΣΗ ΑΓΙΑ ΠΑΡΑΣΚΕΥΗ
ΚΛΙΜΑΞ 1:5000
ΥΠΟΜΝΗΜΑ
ΠΡΟΤΕΙΝΟΜΕΝΗ ΠΕΡΙΟΧΗ (Α,Β,Γ,Δ,Ε,Ζ,Η,Θ,Ι,Κ,Λ,Μ,Ν,Ξ,Ο,Π,Ρ,Σ,Τ,Υ,Φ,Χ,Α)
ΕΜΒΑΔΟΝ ΠΡΟΤΕΙΝΟΜΕΝΗΣ ΠΕΡΙΟΧΗΣ = 609055.6m2
ΟΙ ΣΥΝΤΕΤΑΓΜΕΝΕΣ ΑΝΑΦΕΡΟΝΤΑΙ ΣΤΟ
Ελληνικό Γεωδαιτικό Σύστημα Αναφοράς 1987 (Ε.Γ.Σ.Α. '87)
ΣΥΝΤΕΤΑΓΜΕΝΕΣ ΚΟΡΥΦΩΝ
Α : 350937.305 , 4384878.792
Β : 350936.742 , 4384837.923
Γ : 350943.880 , 4384764.671
Δ : 350951.071 , 4384728.346
Ε : 351002.337 , 4384564.967
Ζ : 351019.383 , 4384524.823
Η : 351071.925 , 4384429.876
Θ : 351199.164 , 4384208.200
Ι : 351495.552 , 4384352.427
Κ : 351566.829 , 4384376.344
Λ : 351578.522 , 4384402.108
Μ : 351646.761 , 4384457.933
Ν : 351915.498 , 4384130.970
Ξ : 351890.371 , 4384105.788
Ο : 351778.683 , 4383946.100
Π : 351682.882 , 4383800.612
Ρ : 351649.975 , 4383751.975
Σ : 351584.585 , 4383668.837
Τ : 351555.952 , 4383644.353
Υ : 351442.478 , 4383527.480
Φ : 351401.823 , 4383489.173
Χ : 351319.714 , 4383395.073
Ψ : 350735.966 , 4384794.688
ΠΕΡΙΦΕΡΕΙΑ ΘΕΣΣΑΛΙΑΣ
ΔΙΕΥΘΥΝΣΗ ΠΕΡΙΒΑΛΛΟΝΤΟΣ ΚΑΙ ΧΩΡΟΤΑΞΙΑΣ
ΕΓΚΡΙΝΕΤΑΙ
ΑΠΟΦΑΣΗ 2213
Λάρισα 1.08.05
ΜΕ Ε.Γ.Γ.
Ο ΠΡΟΪΣΤΑΜΕΝΗ
ΚΟΝΤΙΑ ΜΟΥΝΤΟΥΡΗ
ΠΕΡΙΦΕΡΕΙΑΚΟ ΣΥΜΒΟΥΛΙΟ ΧΩΡΟΤΑΞΙΑΣ ΟΙΚΙΣΜΟΥ & ΠΕΡΙΒΑΛΛΟΝΤΟΣ
Το παρόν σχεδιάγραμμα εξετάσθηκε από το Π.Σ.Χ.Ο.Π. την 26.07.05
και εγκρίθηκε σύμφωνα με την υπ' αριθμ. 44/12/26.07.05 γνωμοδότηση του.
Η ΠΡΟΕΔΡΟΣ
Ο ΓΡΑΜΜΑΤΕΑΣ
ΚΟΝΤΙΑ ΜΟΥΝΤΟΥΡΗ
ΚΩΝ/ΝΟΣ ΜΠΑΛΑΝΟΣ
ΛΑΡΙΣΑ 27/5/2005
Ο ΣΥΝΤΑΞΑΣ
ΔΗΜΗΤΡΙΟΣ Ε. ΓΡΑΒΑΝΗΣ
Ο Χάρτης συνοδεύει την 52/05 απόφαση του Δ. Συμβουλίου του Δ.
ΜΠΑΡΔΑΣ ΑΘ.
Δήμαρχος

Αριθ. 2958 (4)

Κήρυξη ως αναδασωτέας έκτασης εμβαδού 81,330 στρ. στη θέση «Ψειρόβρυση - Άγιος Αθανάσιος» περιφέρειας Δ.Δ. Τολοφώνος, Δήμου Τολοφώνος, του Νομού Φωκίδας.

Ο ΓΕΝΙΚΟΣ ΓΡΑΜΜΑΤΕΑΣ
ΠΕΡΙΦΕΡΕΙΑΣ ΣΤΕΡΕΑΣ ΕΛΛΑΔΑΣ

Έχοντας υπόψη :

1. Τις διατάξεις των άρθρων 24 παρ. 1 και 117 παρ. 3 του Συντάγματος.

2. Τις διατάξεις του αρ. 1 του ν. 2503/1997 « Διοίκηση - Οργάνωση - Στελέχωση της Περιφέρειας κ.λ.π.».

3. Τις διατάξεις του ν. 998/1979 «Περί προστασίας των δασών και των δασικών εν γένει εκτάσεων της χώρας», όπως τροποποιήθηκαν με το ν. 3208/2003 και συγκεκριμένα:

α) του άρθρου 41 παρ. 1, όπως συμπληρώθηκε με το αρ. 1 παρ. 8 του ν. 3208/2003.

β) του άρθρου 38 παρ. 1.

4. Τις διαταγές του Υπουργείου Γεωργίας:

α) 160417/1180/8.7.1980,

β) 182447/3049/24.9.1980.

5. Την υπ' αριθμ. 850/24.6.2005 πρόταση του Δασαρχείου Λιδορικίου από την οποία προκύπτει ότι η έκταση που αναφέρεται στο θέμα είχε κατά το χρόνο καταστροφής της που έγινε από πυρκαγιά την 26.4.2005, Δασικό χαρακτήρα κατά την έννοια του άρθρου 3 παρ. 2 του ν. 998/1979,όπως τροποποιήθηκε με το ν. 3208/2003, καλυπτόμενη από πουρνάρια, σπάλαθρα, αγριελιές και σχίνα σε ποσοστό κάλυψης 80% και ως εκ τούτου επιβάλλεται η κήρυξη της ως αναδασωτέας.

6. Την υπ' αριθμ. 1074/8.7.2005 αναφορά και σύμφωνη γνώμη της Δ/νσης Δασών Ν. Φωκίδας, αποφασίζουμε:

Κηρύσσουμε αναδασωτέα, τη δημόσια δασική έκταση, εμβαδού 81,330 στρ. στη θέση « Ψειρόβρυση - Άγιος Αθανάσιος» περιφέρειας Δ.Δ. Τολοφώνος, Δήμου Τολοφώνος, με σκοπό, αφ' ενός μεν τη διατήρηση του δασικού της χαρακτήρα, ώστε να αποκλειστεί η διάθεσή της για άλλο προορισμό, αφ' ετέρου δε την επαναδημιουργία της δασικής βλάστησης με φυσική αναγέννηση.

Προσδιορίζεται από τα στοιχεία Α-Β-Γ- Σ-Τ-Α, όπως φαίνεται στο συνημμένο διάγραμμα το οποίο αποτελεί αναπόσπαστο μέρος της αποφάσεως αυτής και έχει όρια:

Ανατολικά: Με δημόσια δασική έκταση.

Δυτικά: Με δημόσια δασική έκταση.

Βόρεια: Με εκτάσεις γεωργικού χαρακτήρα.

Νότια: Με δημόσια δασική έκταση και αγροτικό δρόμο.

Η απόφαση αυτή ισχύει από της κοινοποιήσεώς της αρμοδίως και προ της δημοσιεύσεώς της στην Εφημερίδα της Κυβερνήσεως (άρθρο 37 ν. 3200/1955).

Επιτρέπεται υποβολή κατ' αυτής αίτησης ακύρωσης στο Σ.τ.Ε. μέσα σε προθεσμία εξήντα (60) ημερών, που αρχίζει από την επομένη της δημοσίευσής της (άρθρο 46 π.δ. 18/1989).

Από τις διατάξεις της απόφασης αυτής δεν προκαλείται δαπάνη σε βάρος του κρατικού προϋπολογισμού.

Η απόφαση αυτή να δημοσιευθεί στην Εφημερίδα της Κυβερνήσεως.


Λαμία, 26 Ιουλίου 2005

Ο Γενικός Γραμματέας Περιφέρειας
ΚΩΝΣΤΑΝΤΙΝΟΣ ΕΞΑΡΧΟΣ

ΤΟΠΟΓΡΑΦΙΚΟ ΔΙΑΓΡΑΜΜΑ

Αναδασωτέας Δημόσιας Έκτασης Δασικού χαρακτήρα εμβαδού (Α,Β,….Τ,Α) 81,330 στρ. στη θέση **Ψειρόβρυση – Άγιος Αθανάσιος Δ.Δ Τολοφώνας**, της οποίας η βλάστηση καταστράφηκε από πυρκαγιά στις 26-04-2005.


Κλίμακα 1:5.000

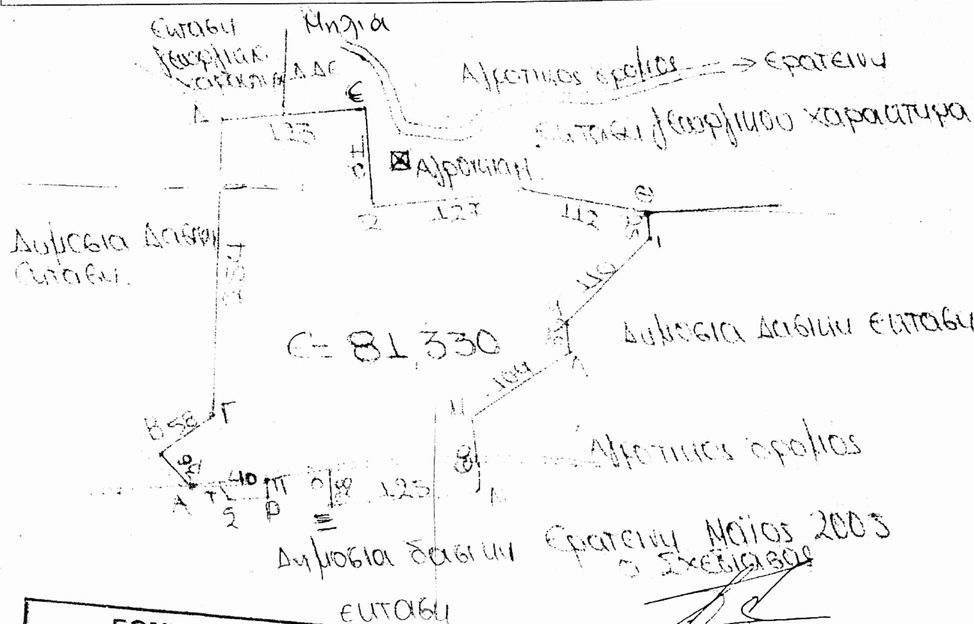

ΣΥΝΤΕΤΑΓΜΕΝΕΣ

	Χ	Ψ
Α	19..294	15.133
Β	19..270	15.160
Γ	19..313	15.196
Δ	19..333	15.446
Ε	19.469	15.446
Ζ	19.469	15.374
Η	19.591	15.374
Θ	19.690	15.350
Ι	19.690	15.325
Κ	19.618	15.261
Λ	19.618	15.236
Μ	19.539	15.186
Ν	19.539	15.112
Ξ	19.414	15.112
Ο	19.414	15.145
Π	19..360	15.145
Ρ	19..360	15.120
Σ	19.329	15.120
Τ	19.319	15.133

ΕΘΝΙΚΟ ΤΥΠΟΓΡΑΦΕΙΟ
Για τεχνικούς λόγους στο σχεδιάγραμμα έγινε σμίκρυνση κατά ποσοστό 78 %

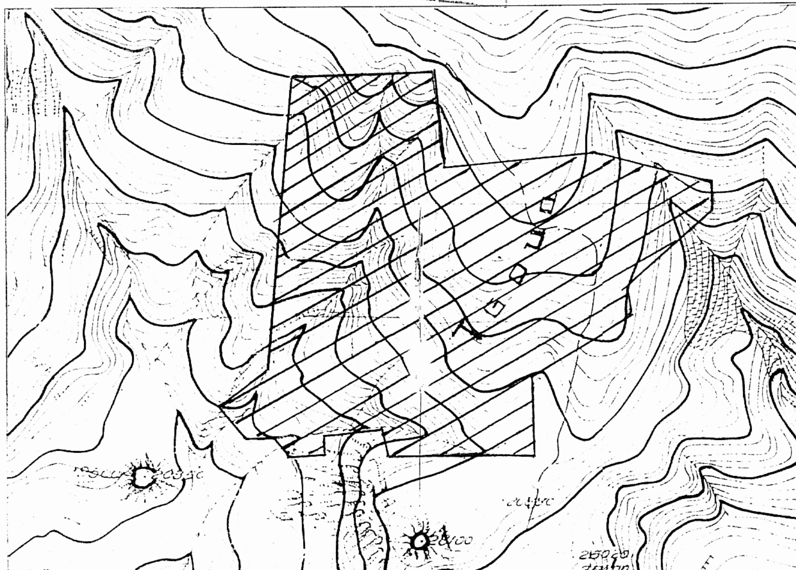

ΑΠΟΣΠΑΣΜΑ ΧΑΡΤΗ …….
ΦΥΛΛΟ 6219_2
ΚΛΙΜΑΚΑ 1: 5.000

ΥΠΟΜΝΗΜΑ

Έκταση που κάηκε
Εμβαδόν 81,330 στρ.
Δασική θέση **Ψειρόβρυση - Άγιος Αθανάσιος Δ.Δ.Τολοφώνας**

Ανήκει στην αριθμ. 2958\2005 απόφασή μας.

ΘΕΩΡΗΘΗΚΕ
Λαμία 26-7-2005
Ο ΓΕΝΙΚΟΣ ΓΡΑΜΜΑΤΕΑΣ Π.Σ.Ε
Κώντος Έξαρχος

ΕΛΕΓΧΘΗΚΕ
Ημερομηνία 24 - 06 - 2005
Ο ΔΑΣΑΡΧΗΣ
Ιωάννης Σπ. Καλλιαντέρης
Δασολόγος $ΠΕ_2$-Δ/ντής

Ημερομηνία 24 - 06 - 2005
Ο/Η ΣΥΝΤΑΞΑΣ/Α
Αφροδίτη Χρ.Φίνου
Δασοπόνος $ΤΕ_2$